



GRUNDRISS ERDGESCHOSS




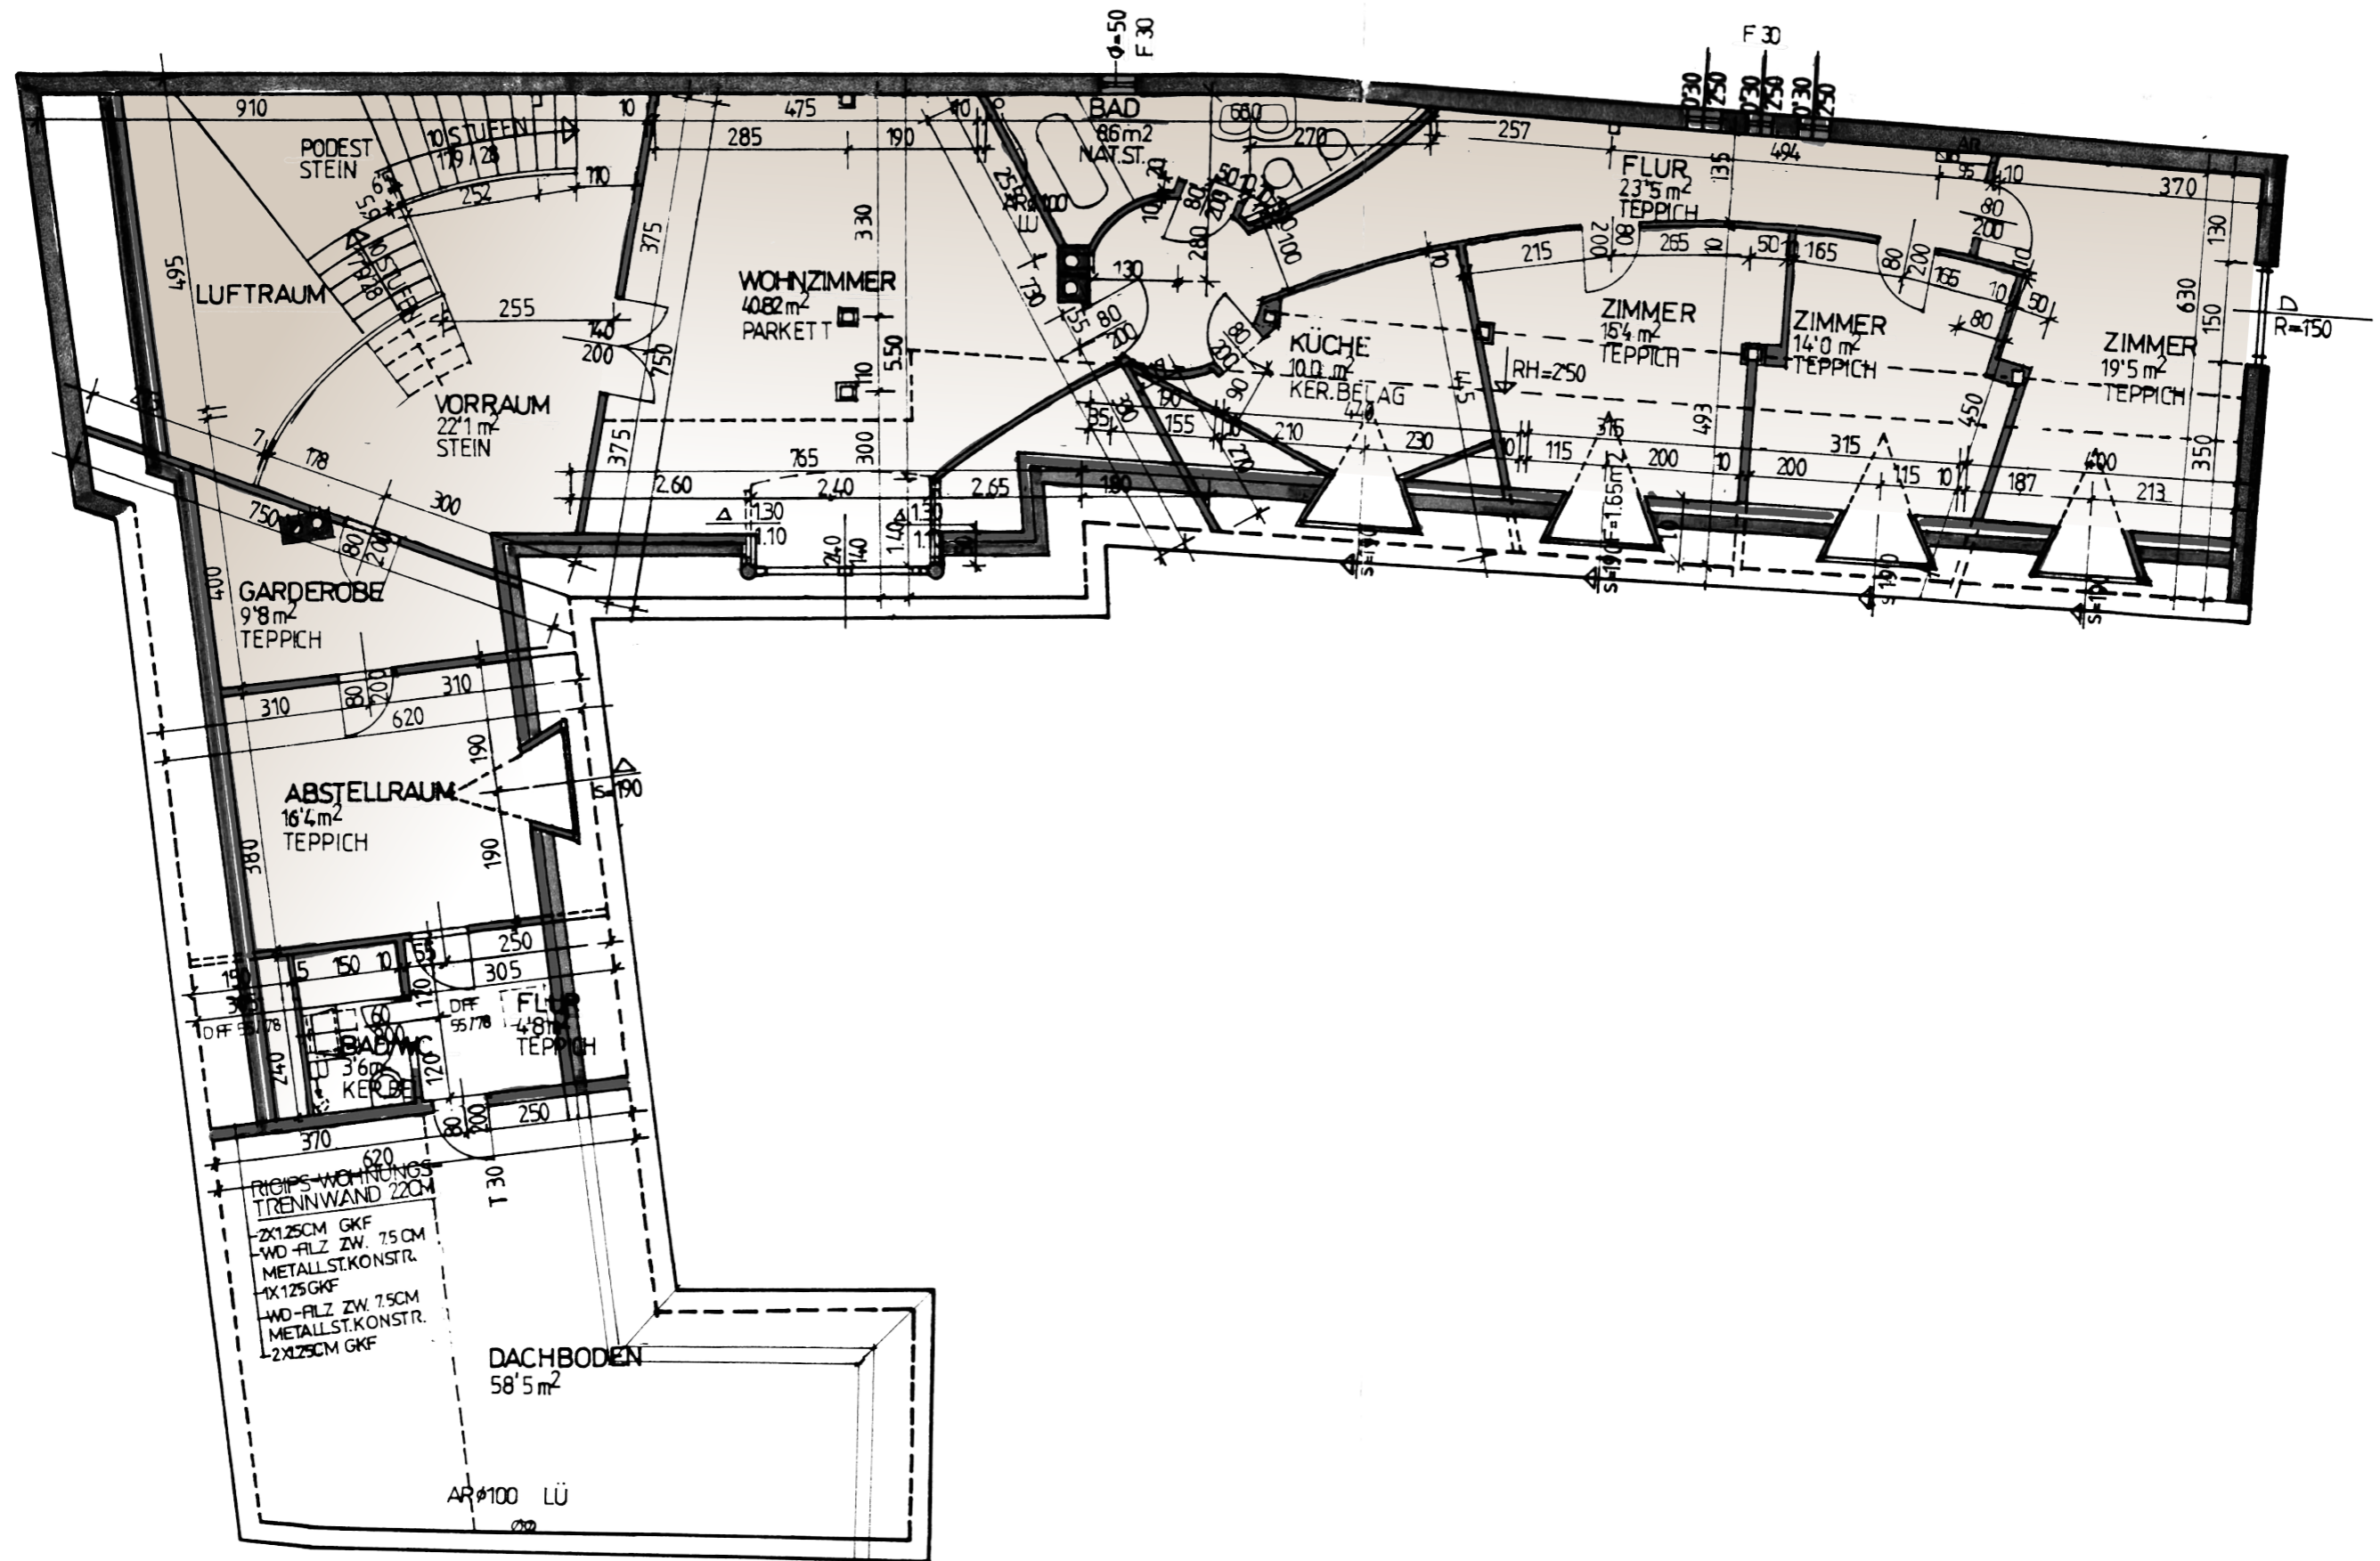

GRUNDRISS DACHGESCHOSS

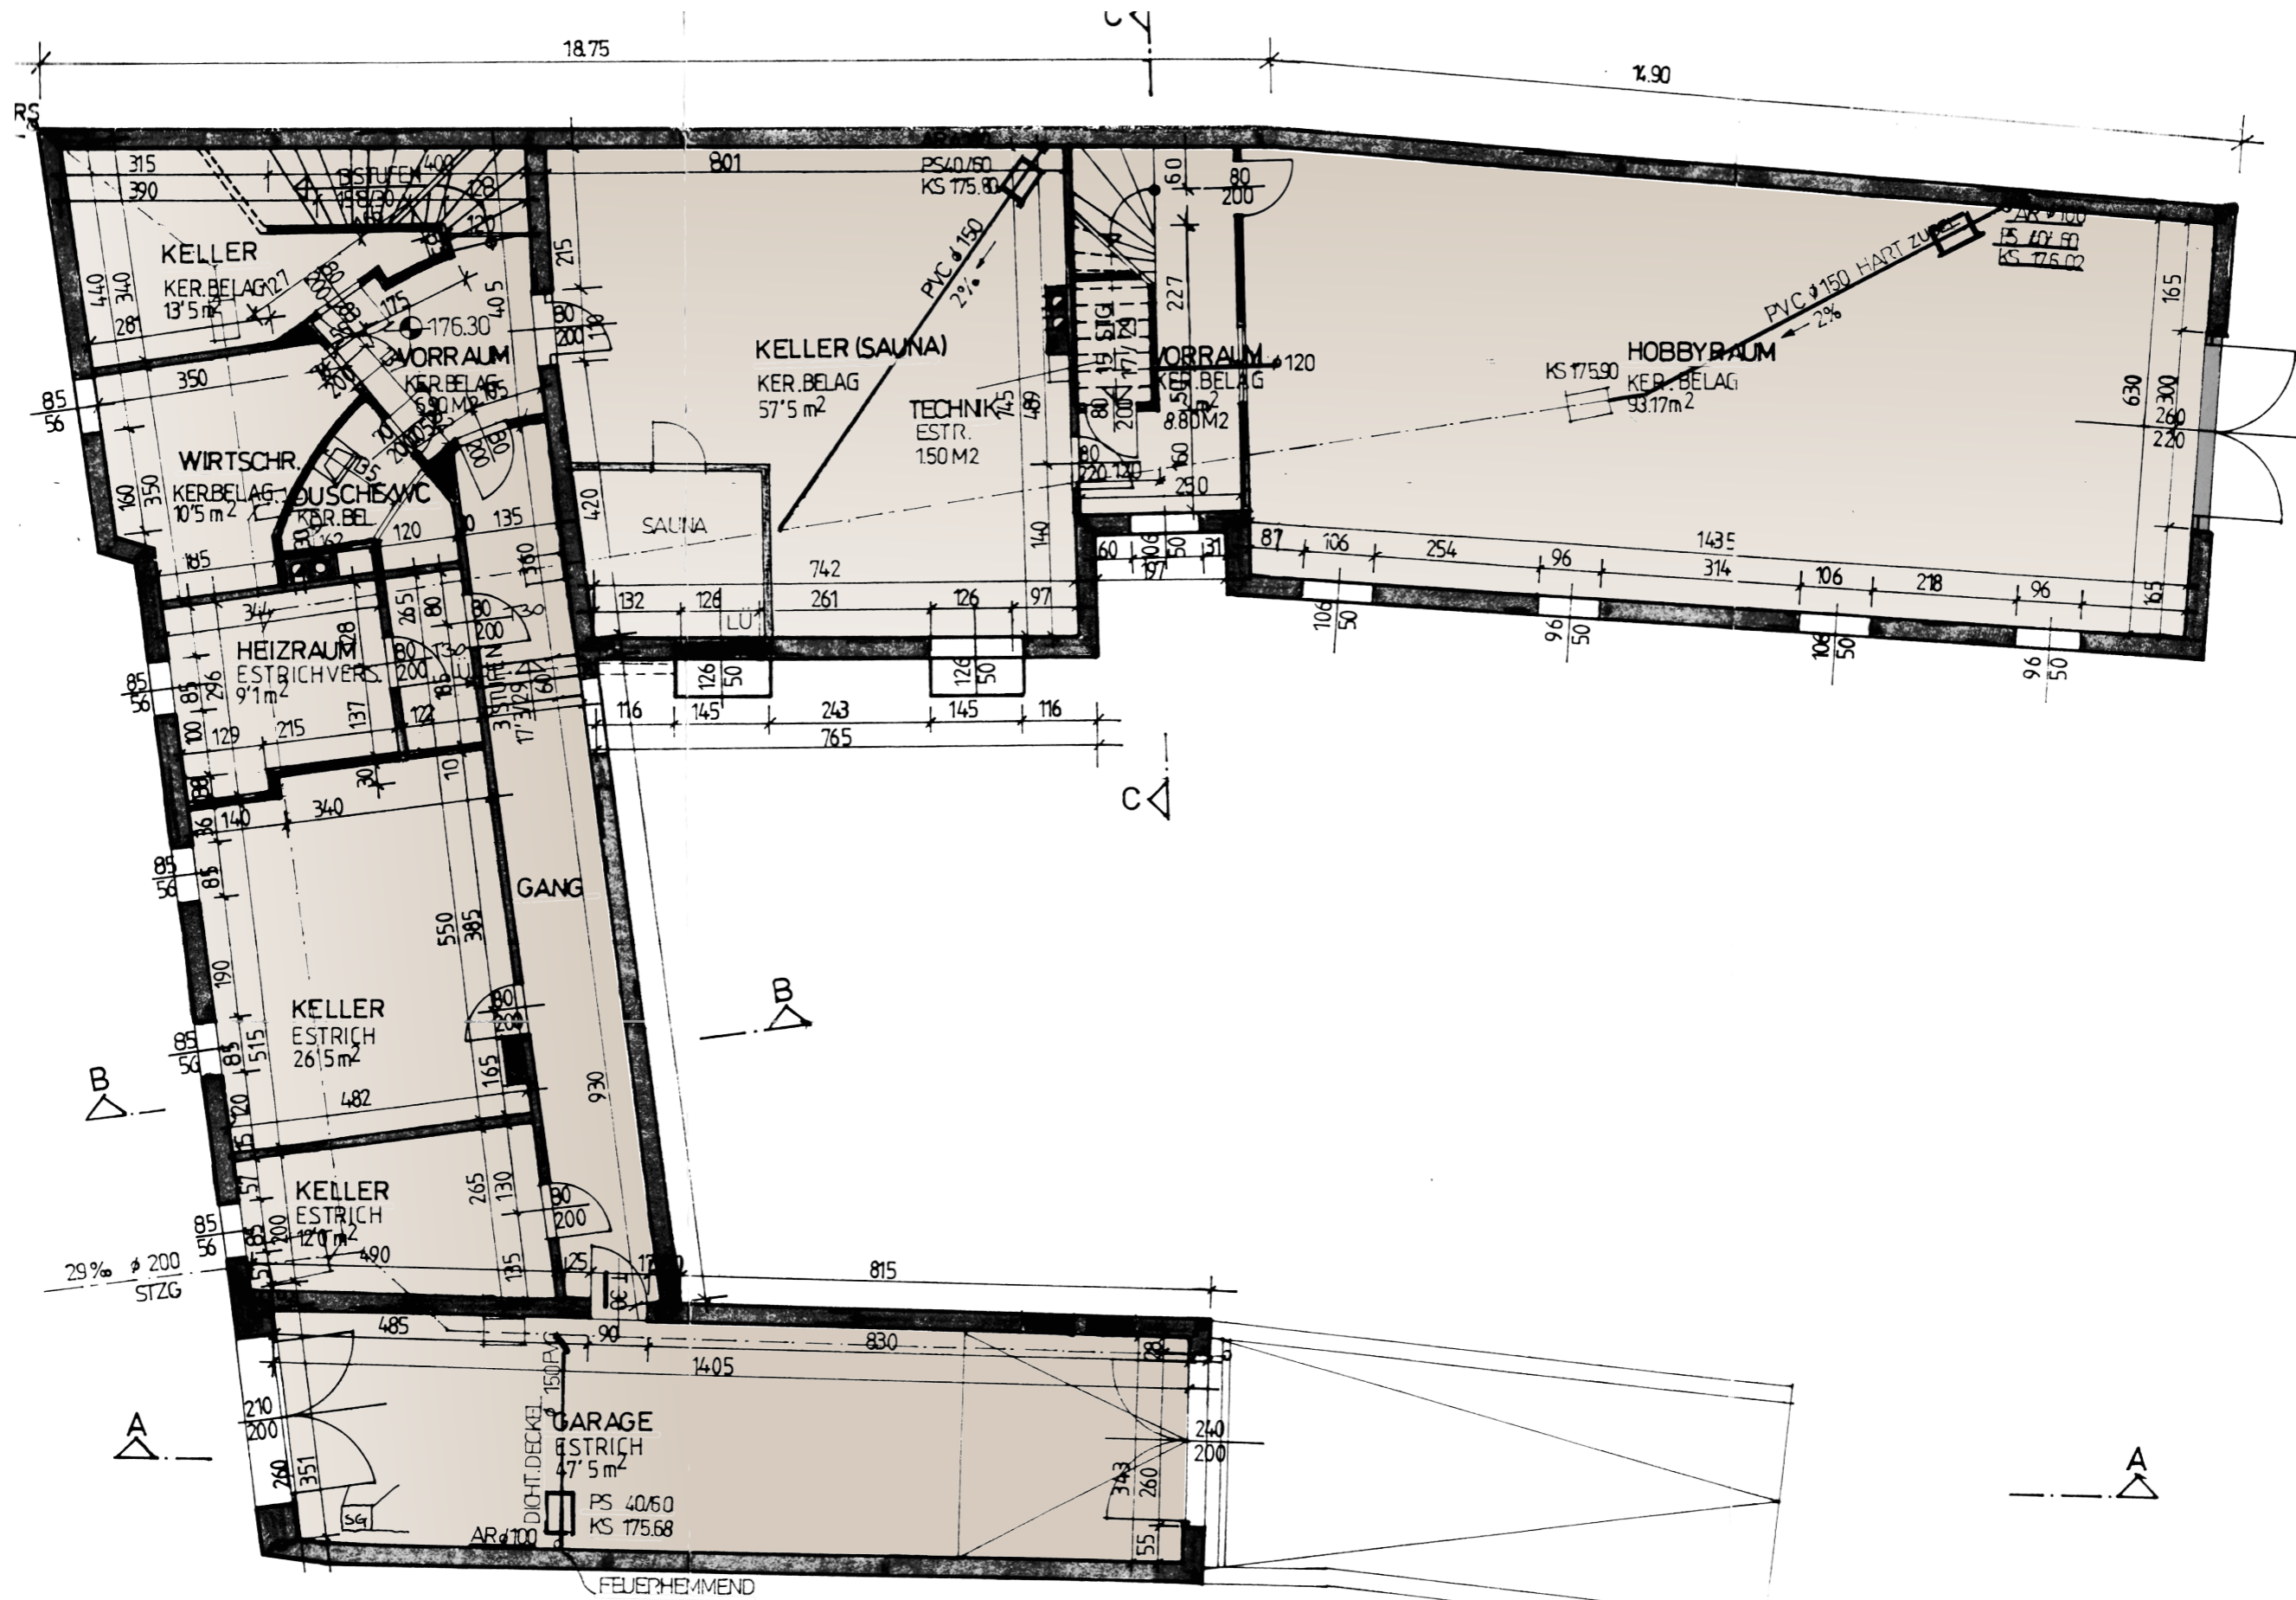

GRUNDRISS KELLERGESCHOSS

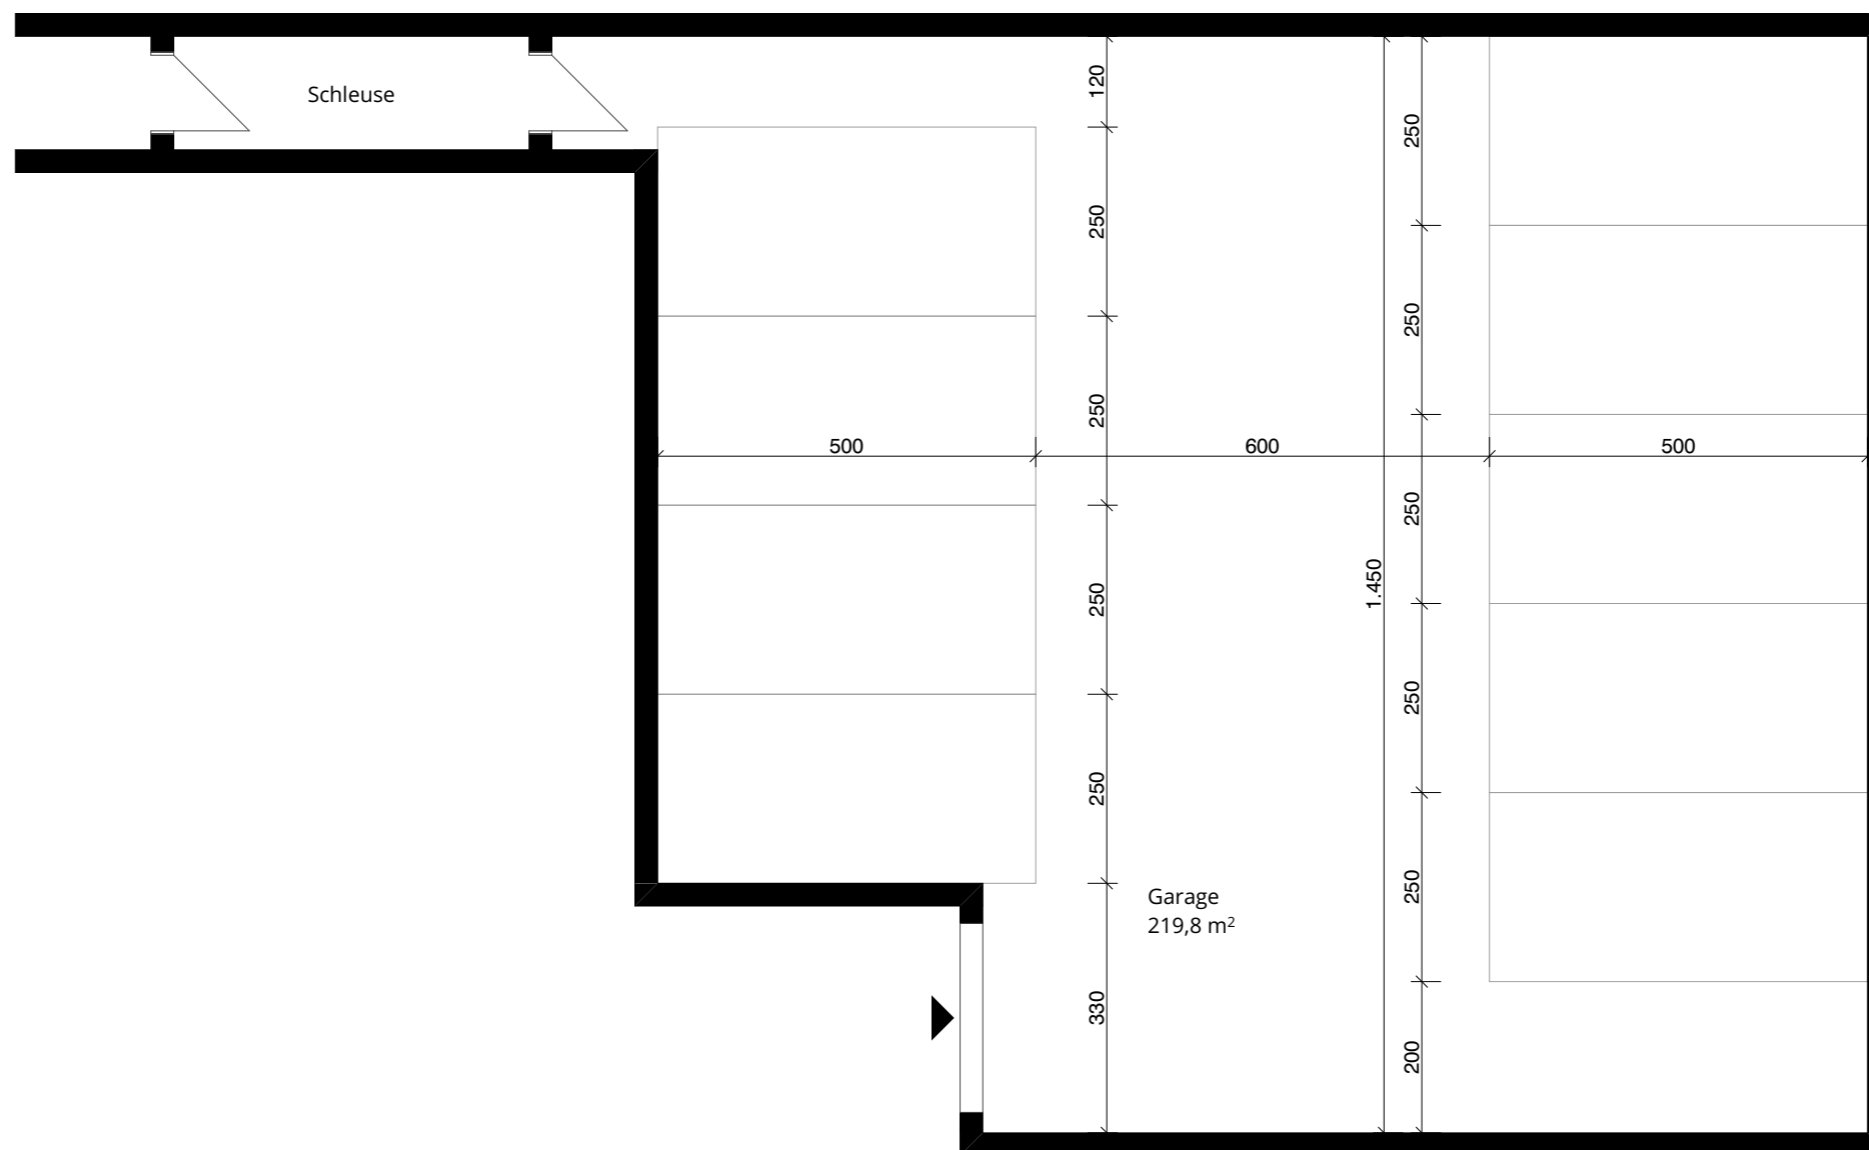

GRUNDRISS-SCHEMA GARAGE